


WOHNHAUS 80  
BIWO NATÜRLICH BAUEN - GESUND LEBEN GMBH

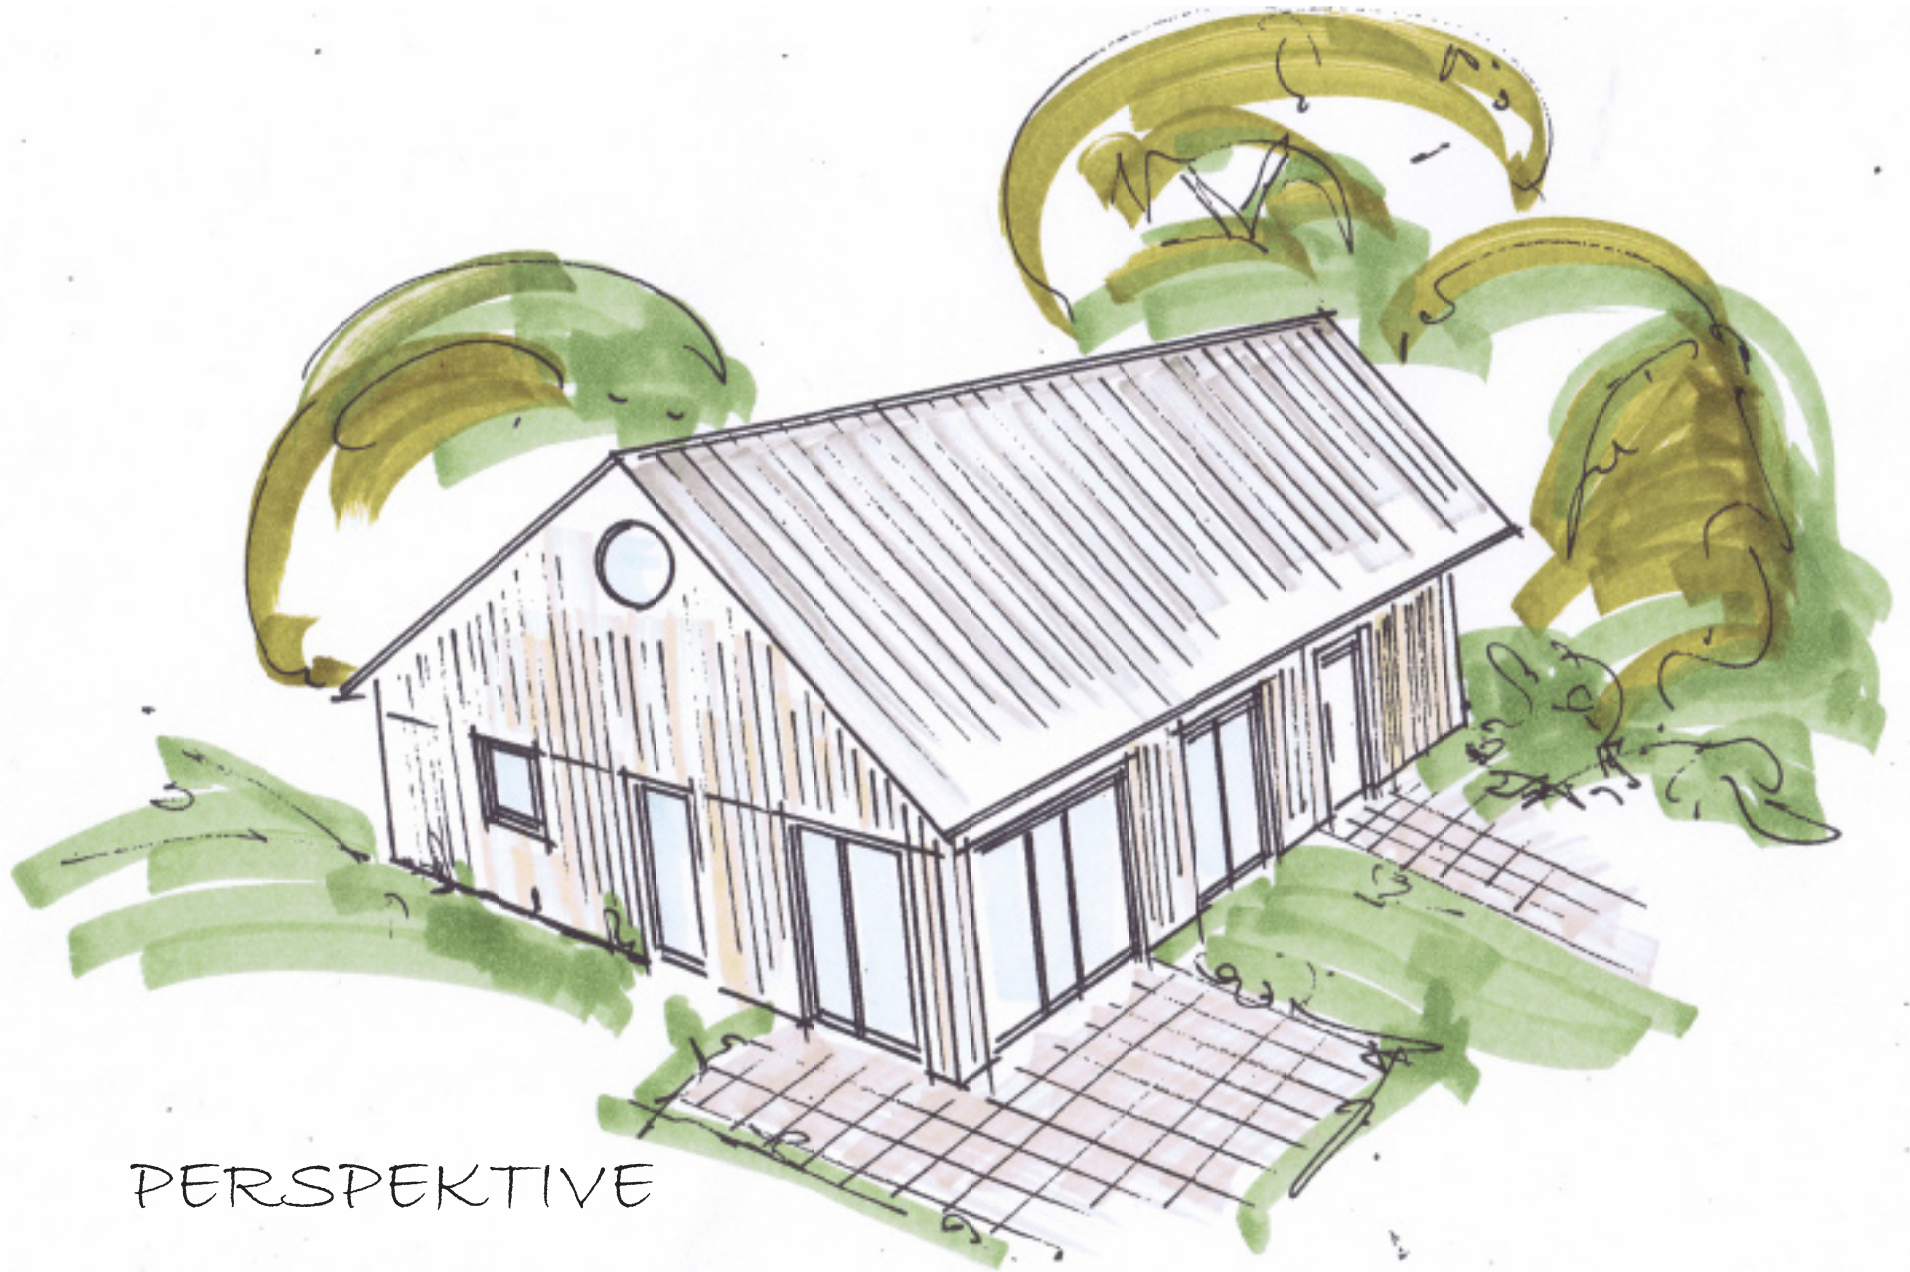

PERSPEKTIVE

# WOHNHAUS 80

BIWO NATÜRLICH BAUEN - GESUND LEBEN GMBH



ERDGESCHOSS

WOHNFLÄCHE CA. 80,60 QM